



# Regelquerschnitt Unterführung

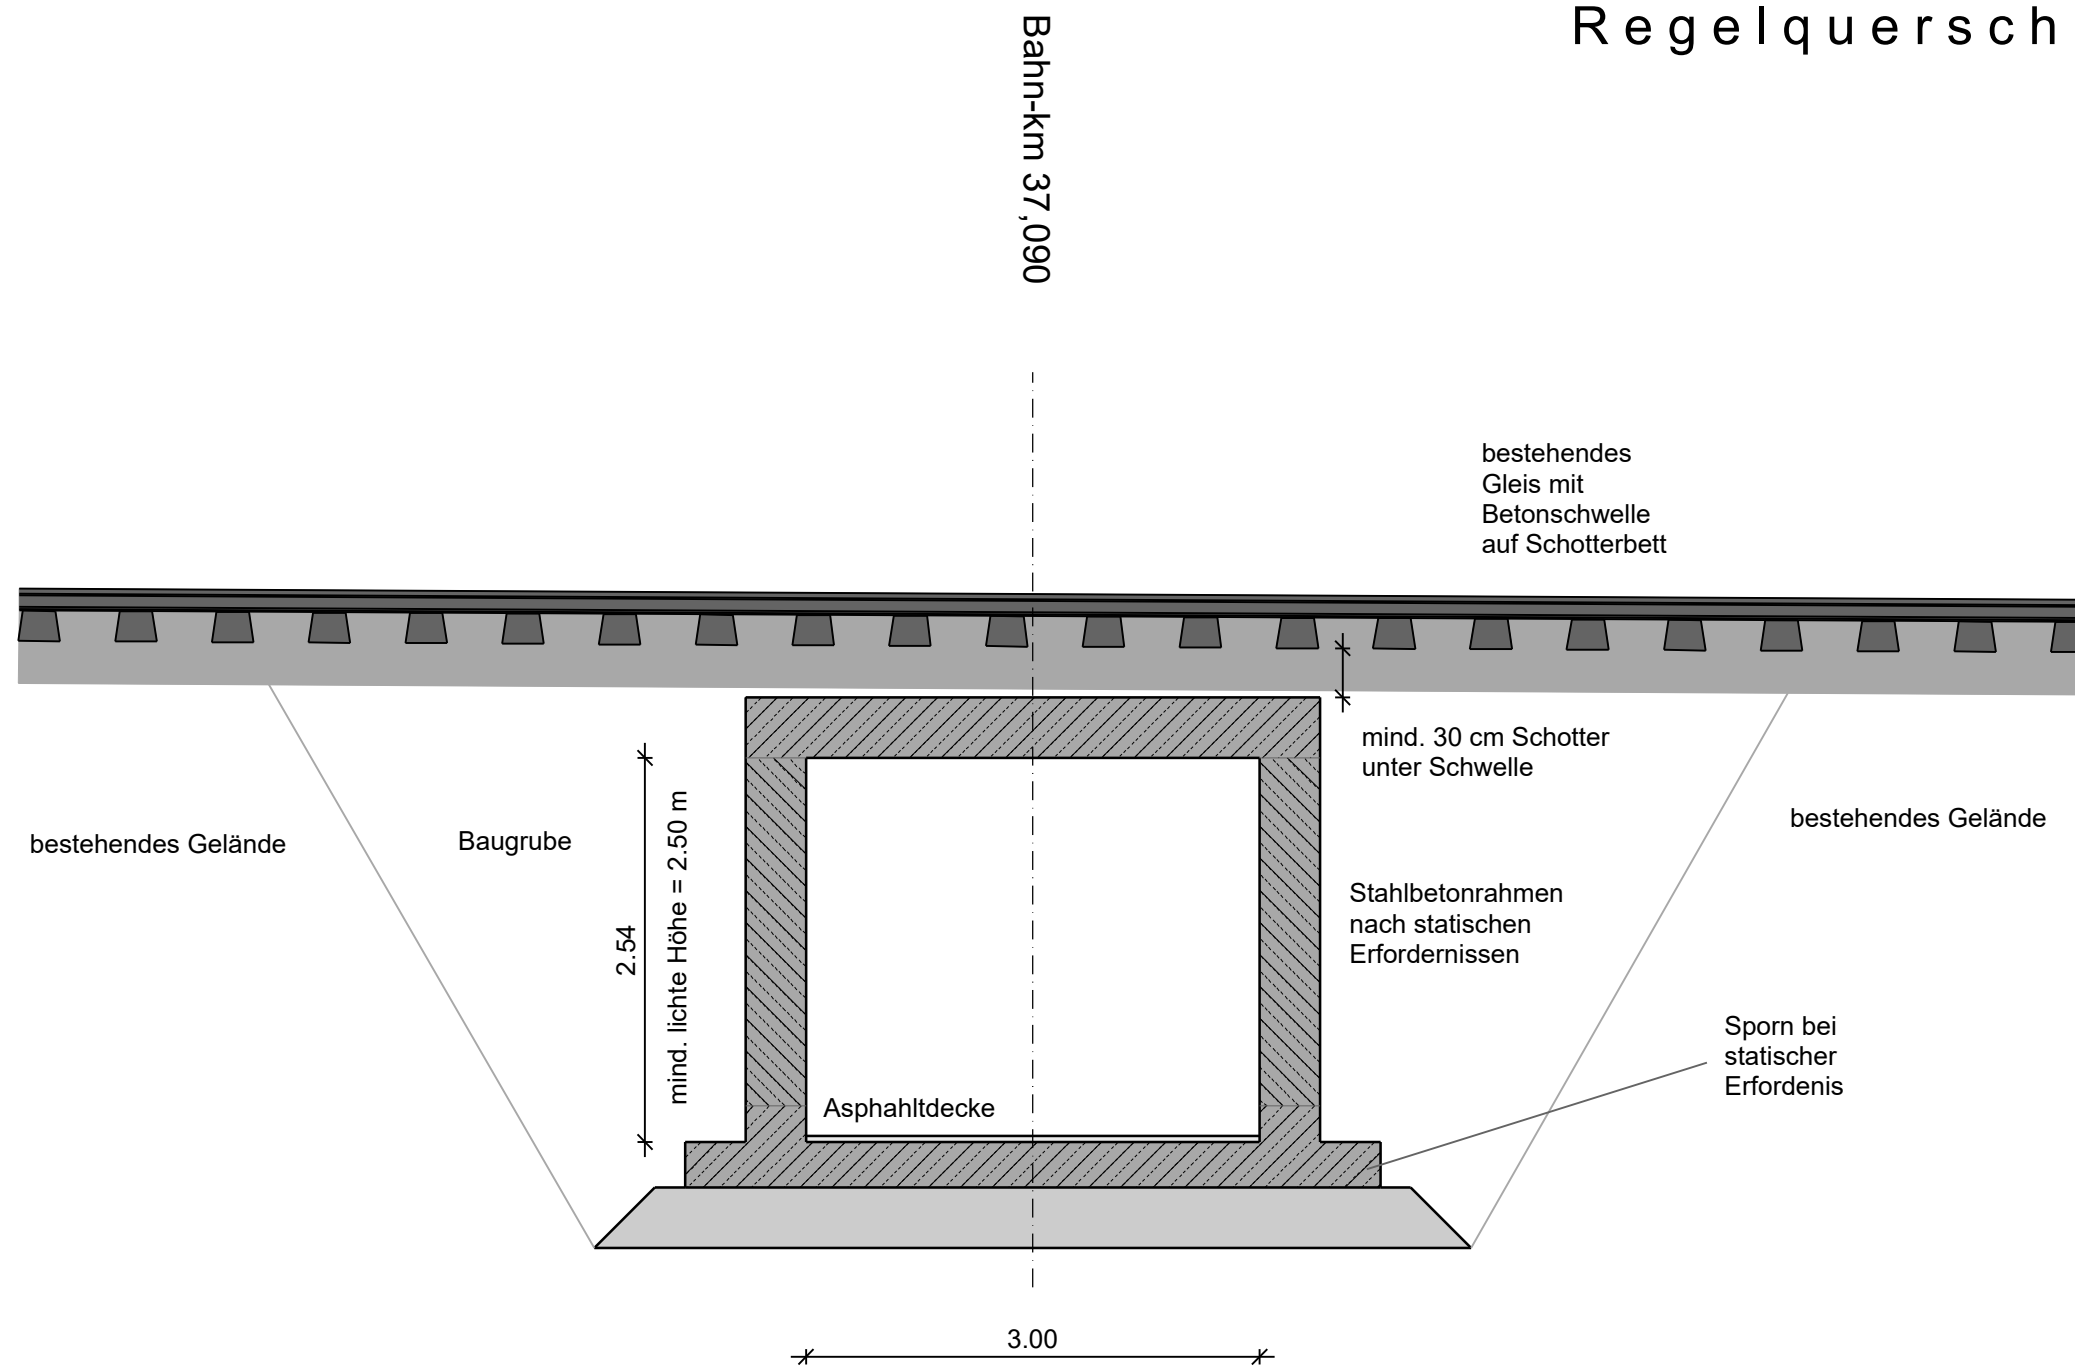

Vorhaben: Neubau eines Bahnhofepunktes mit P+R Parkplatz, Zufahrtstraße und Fußweg mit Bahnunterführung		Projekt-Nr.:	
Maßstab: 1 : 50	<b>Genehmigungsplanung - Regelquerschnitt -</b>		Beilage-Nr.: 7
 Stadt Gunzenhausen Marktplatz 23 91710 Gunzenhausen	entw.	Huhnt (TB-Huhnt)	18.12.2023
	gez.	Huhnt (TB-Huhnt)	18.12.2023
	freig.	Teufel	18.12.2023
Zur Kenntnis gegeben, Urheberrechte sowie Nutzung aus dem Urheberrecht bleiben dem Planverfasser vorbehalten.			