



Regelquerschnitt Straße

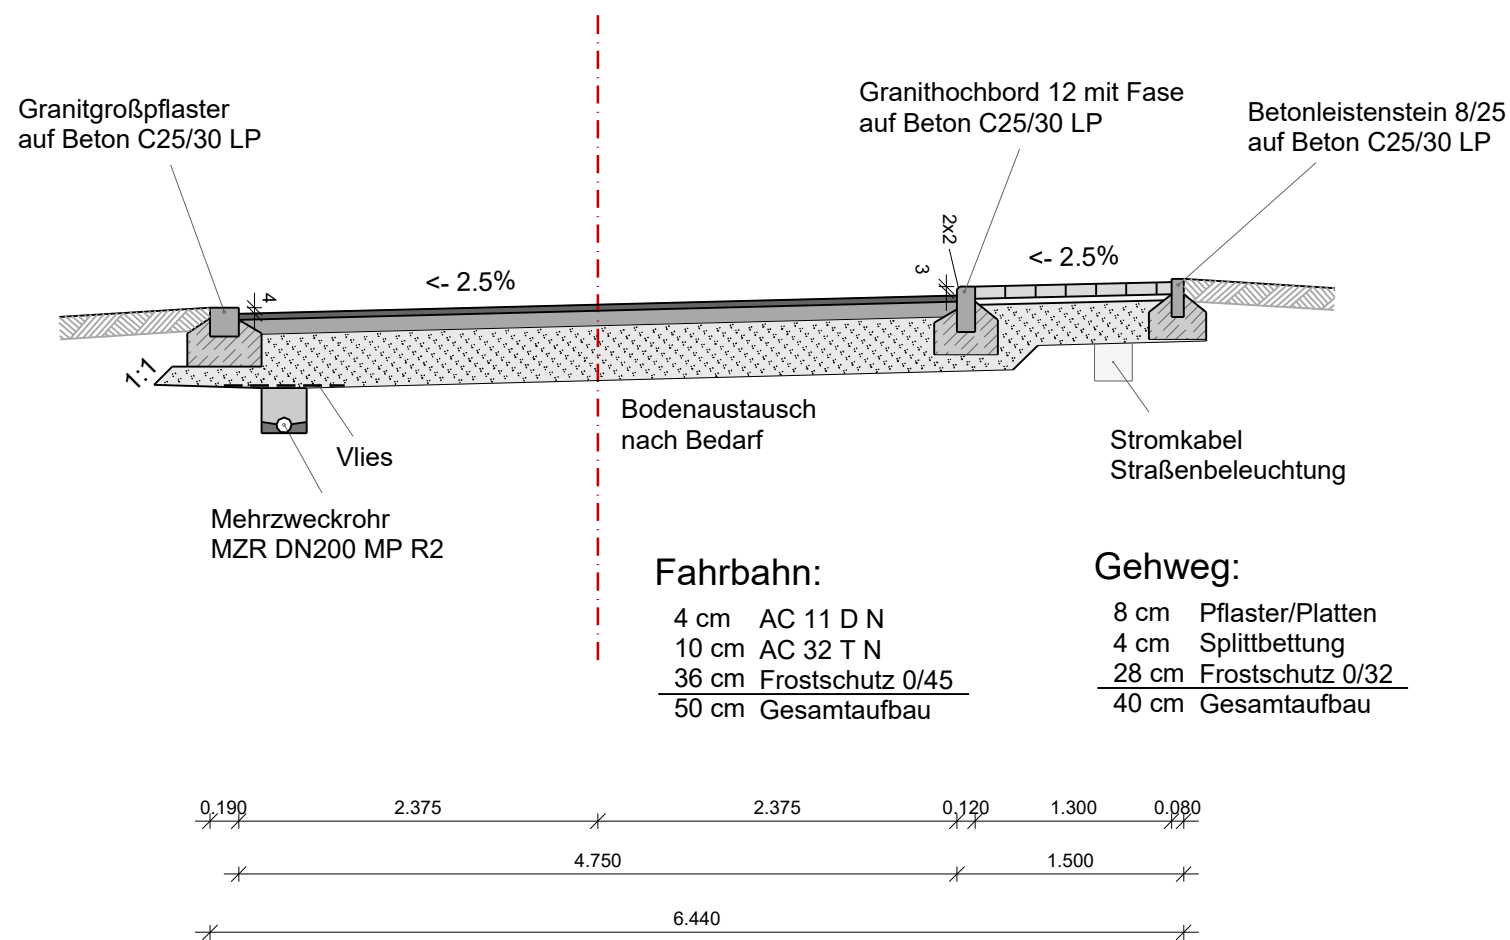

Belastungsklasse 0.3
nach RStO 12

Vorhaben: Neubau eines Bahnhaltdepotkes mit P+R Parkplatz, Zufahrtstraße und Fußweg mit Bahnunterführung		Projekt-Nr.:	
Maßstab: 1 : 50	Genehmigungsplanung - Regelquerschnitt -		Beilage-Nr.: 8
 Stadt Gunzenhausen Marktplatz 23 91710 Gunzenhausen	entw.	Huhnt (TB-Huhnt)	18.12.2023
	gez.	Huhnt (TB-Huhnt)	18.12.2023
	freig.	Teufel	18.12.2023
Zur Kenntnis gegeben, Urheberrechte sowie Nutzung aus dem Urheberrecht bleiben dem Planverfasser vorbehalten.			